

Hyde Park - Nyon

N° affaire: #520

Constructions d'un immeuble de 19 logements



Propriétaire: EVENEDEN SA

Lieu: 1260 Nyon, Route de Divonne 17B, parcelle: 1430

PLANS ACQUEREURS

Architecte / Dessinateur: BC/LP


Format papier: A4

LOT 12

Echelle: 1:100

Date d'impression: 23.11.2020

entreprise générale
chemin du bief 6 - 1027 Ionay
tél. 021 804 85 40
fax 021 801 03 18
secretariat@billiaert.com
www.brodard-et-billiaert.ch

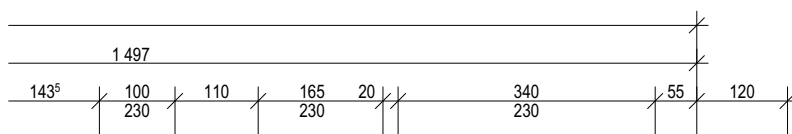

ETAGE 2 SURFACE UTILE BRUTE = 546.51 m²

